




ALMA MATER STUDIORUM UNIVERSITÀ DI BOLOGNA
DIPARTIMENTO DI ARCHITETTURA

RAFFAELLA NERI

(POLITECNICO DI MILANO)

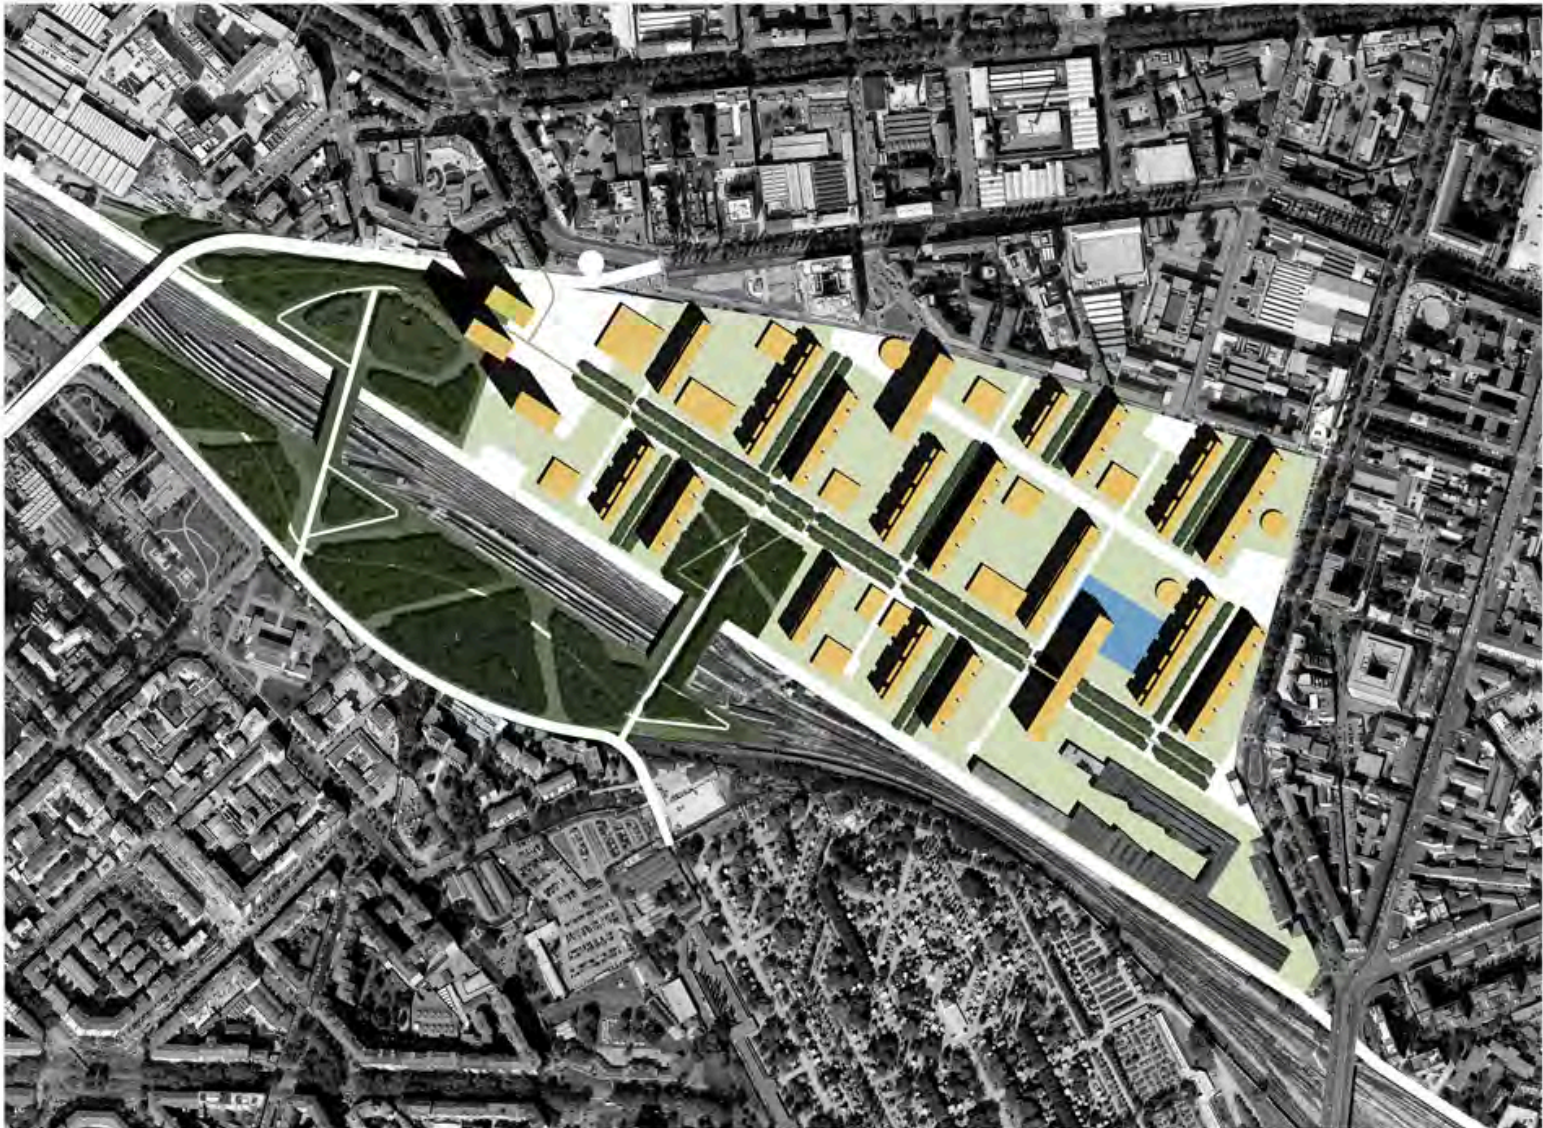

UNITÀ RESIDENZIALE e FORMA URBANA

GIOVEDÌ 21 GIUGNO 2018
AULA D ORE 10:00, VIALE EUROPA

CORSO DI LAUREA MAGISTRALE A CICLO UNICO IN ARCHITETTURA
LABORATORI DI LAUREA
DOTTORATO DI RICERCA IN ARCHITETTURA